




Nordfassade

Mst.: 1:80

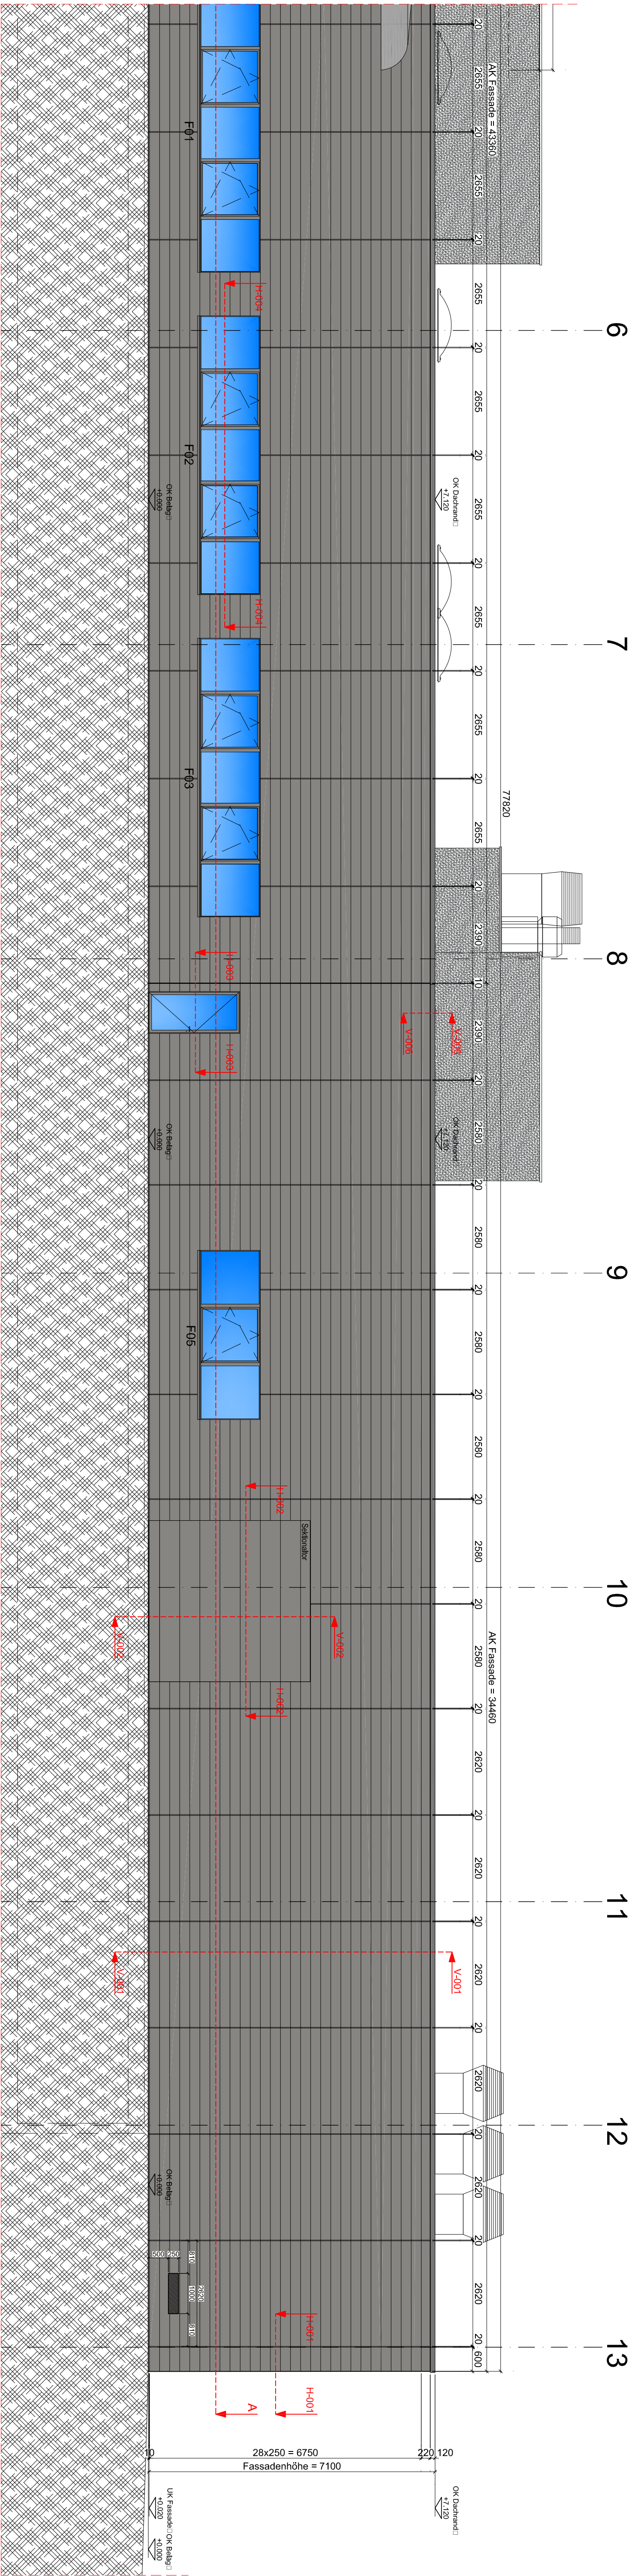

Schnitt A-A


Mst.: 1:80

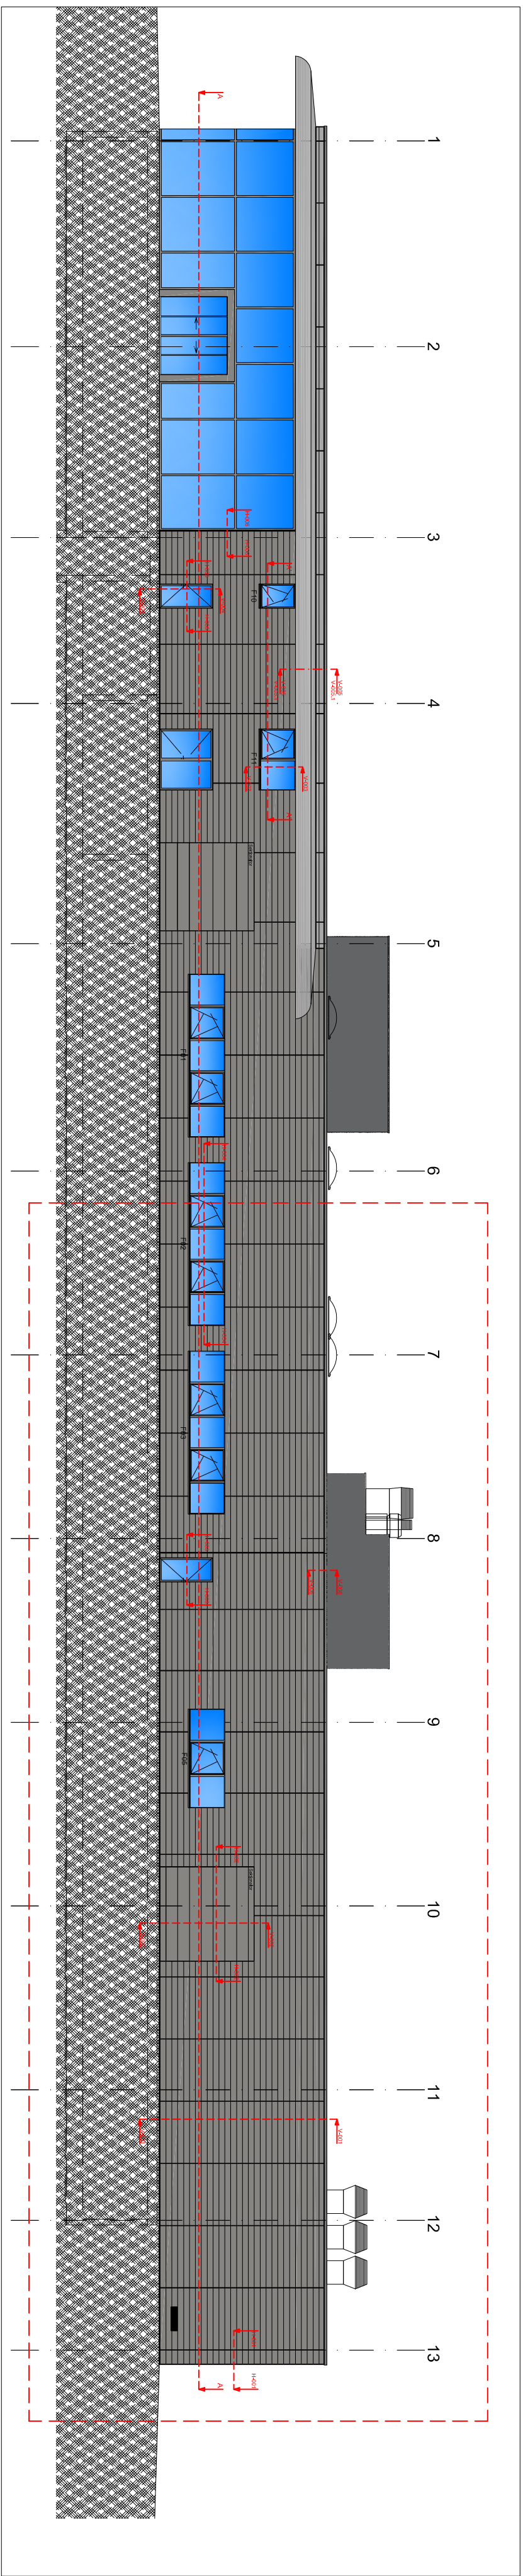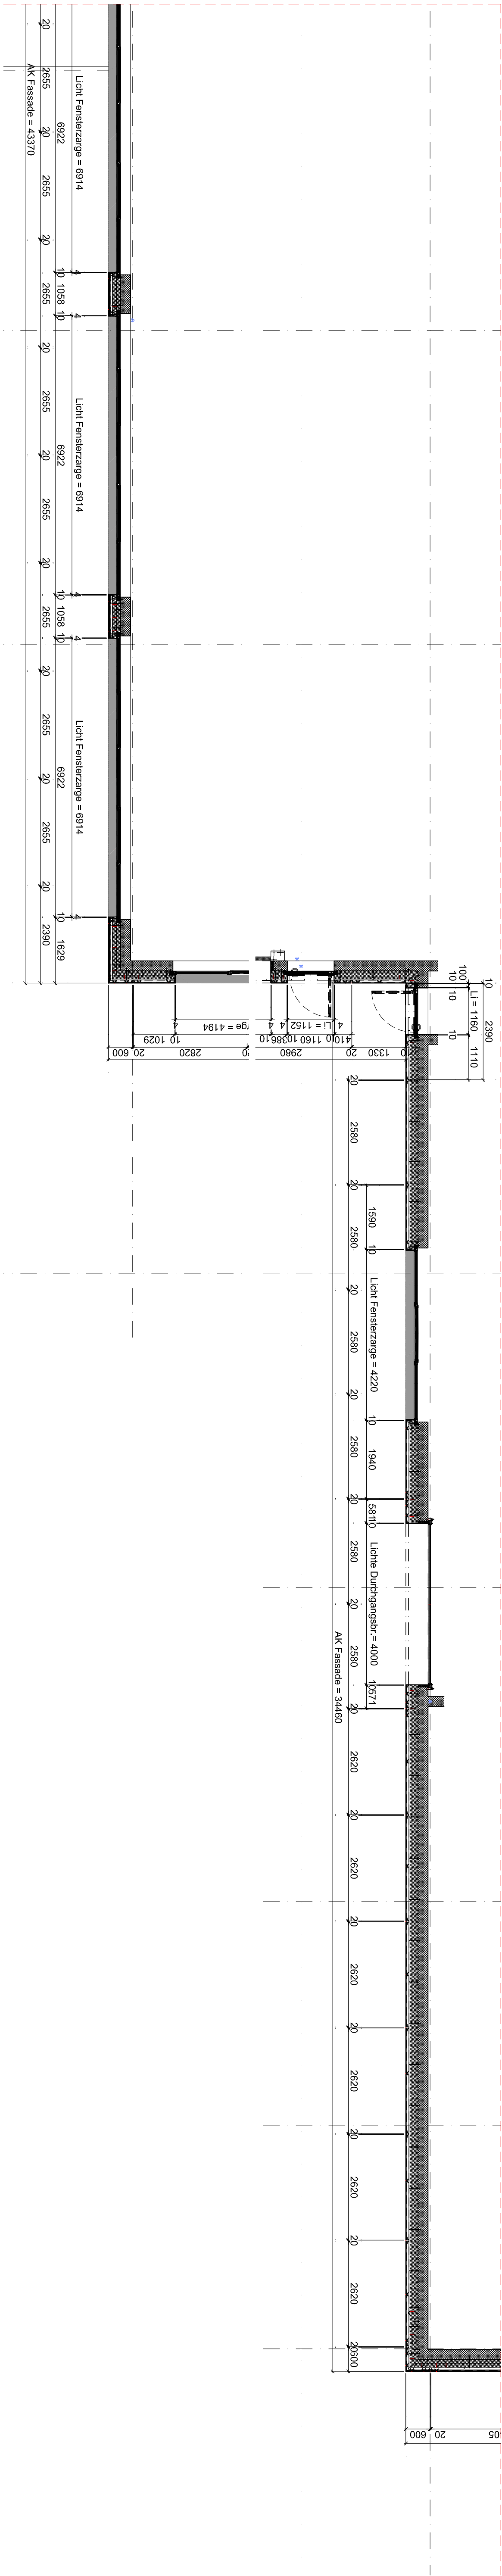

Zeichnung:	Nordfassade	A10	MA	MA			
Fachbereich:	Grundriss	PROJEKTLEITER:					
Kalk. Nr.:	H77419						
H. Welter AG	Hallen Stahl- und Metallbau	PLAN:					
WERKSTRASSE 7	5608 STEITEN	FA001					
TELEFON 056 / 485 86 00							
TELEFAX 056 / 485 86 60							


Nordfassade

Mst.: 1:80

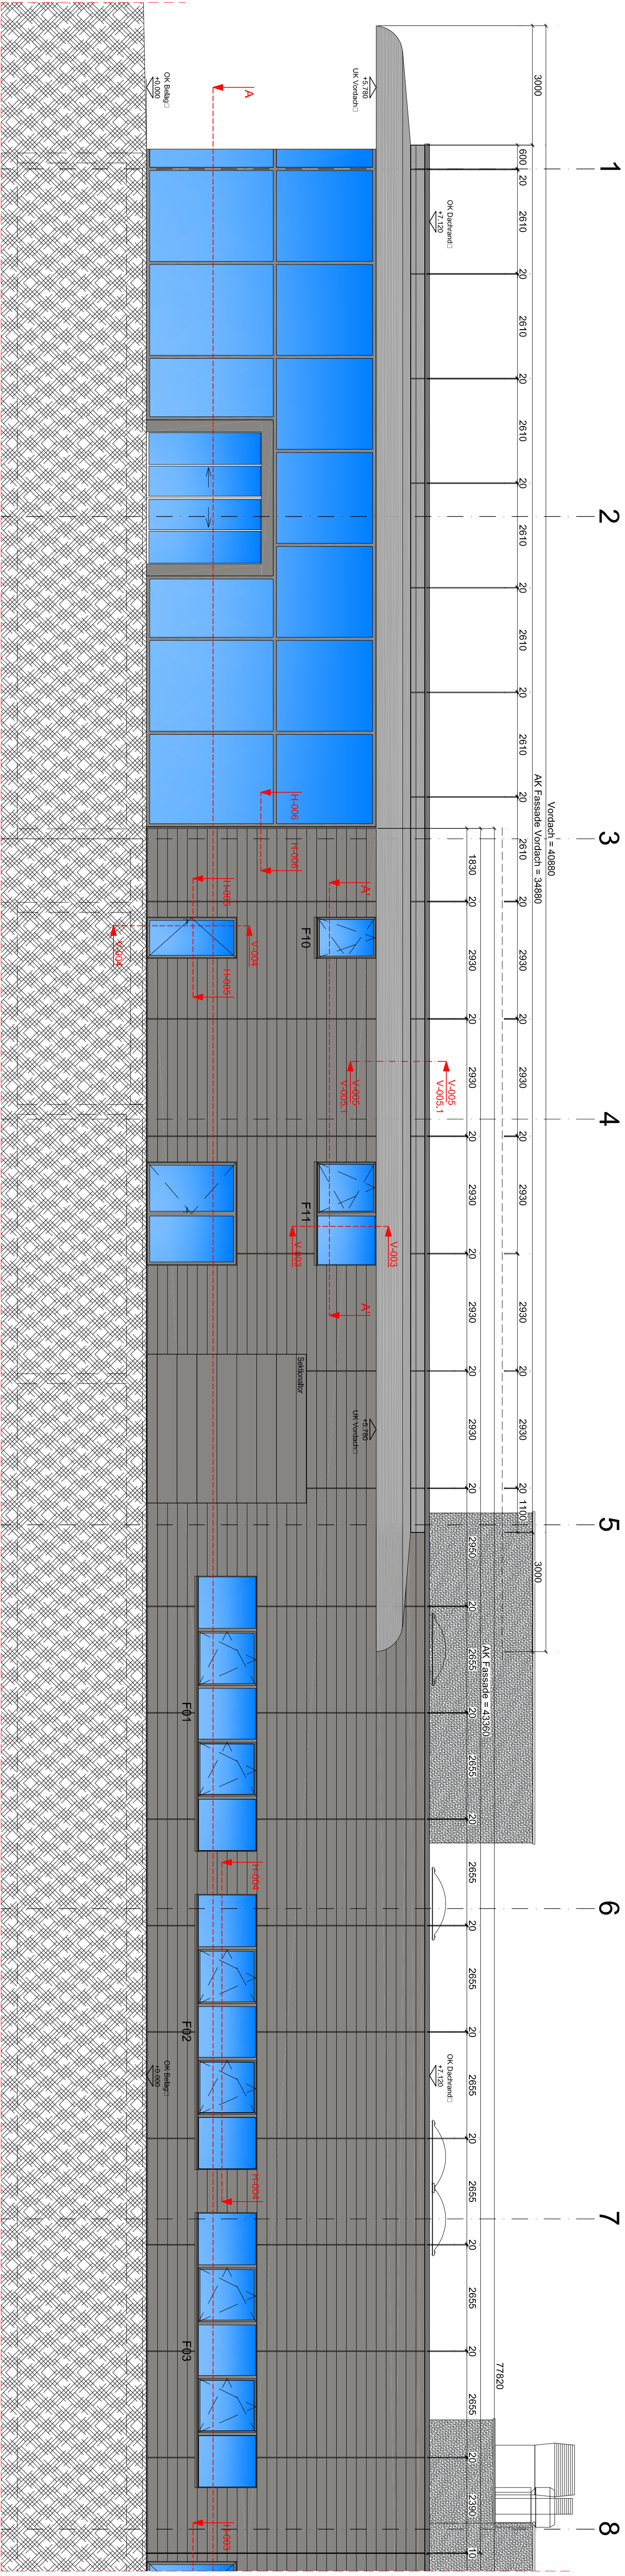



Schnitt A-A

Mst.: 1:80

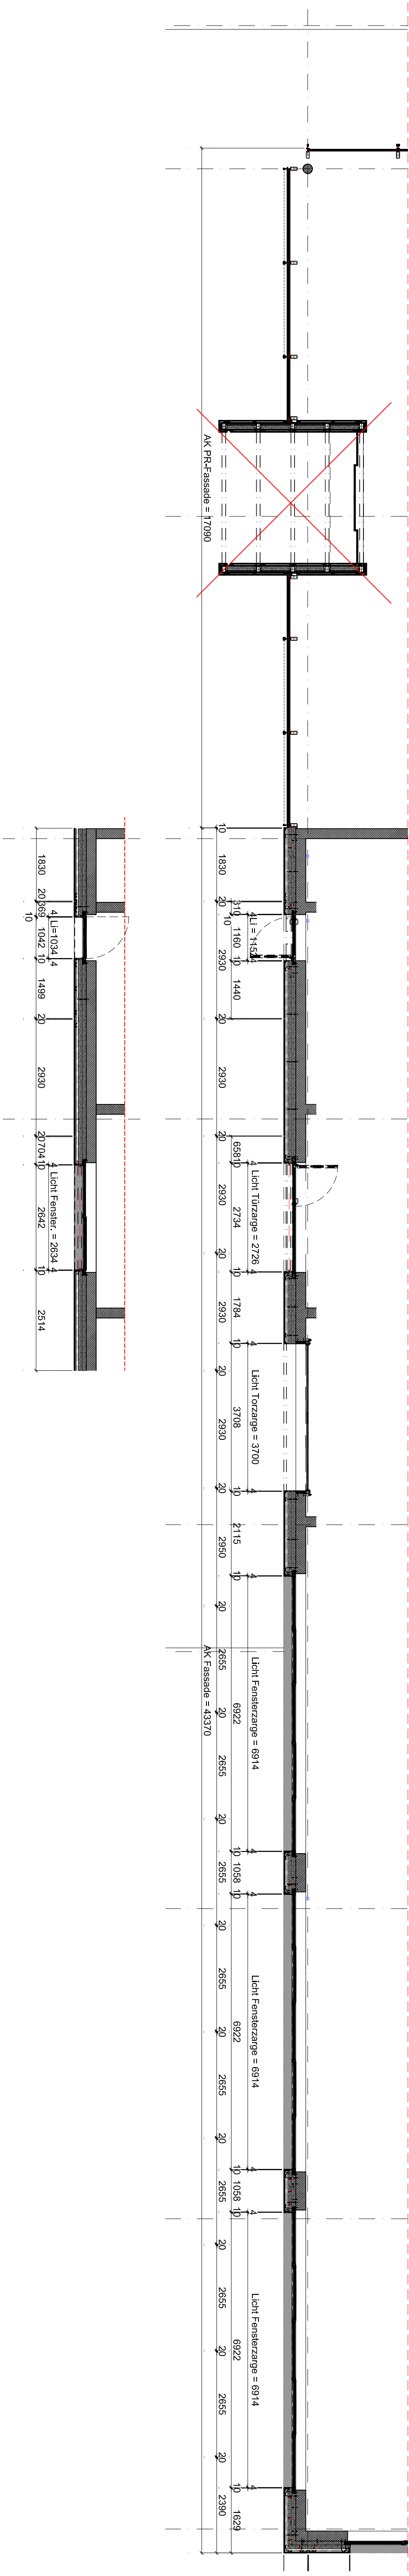



Mst.: 1:80

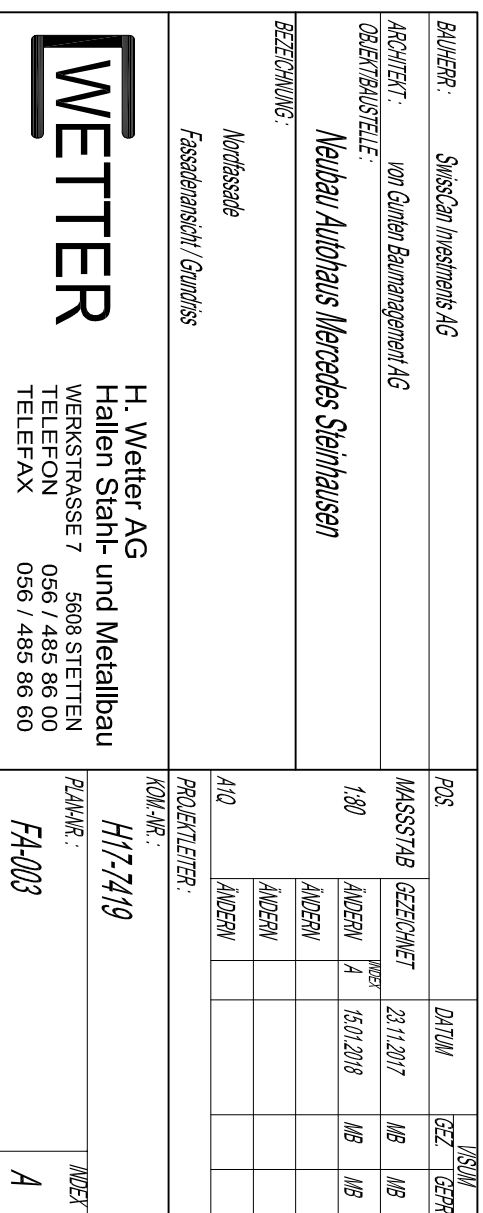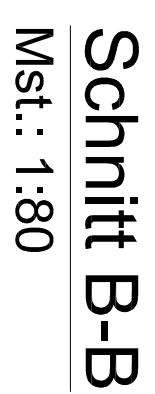




Südfassade

Mst.: 1:80

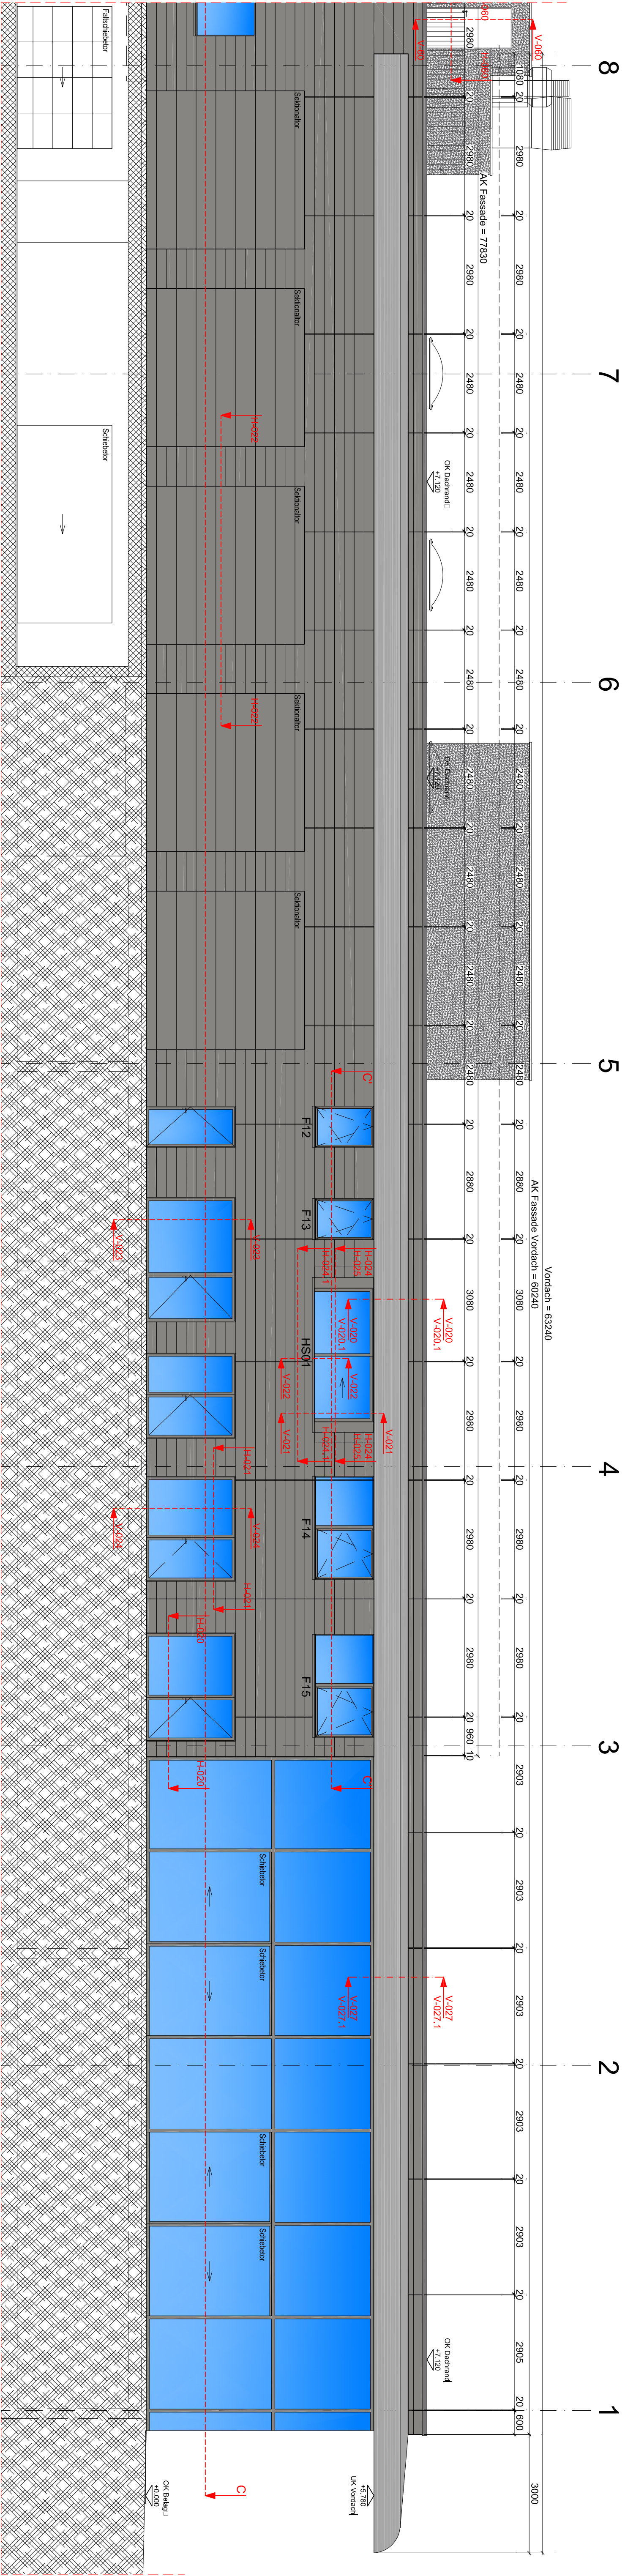

Schnitt C-C


Mst.: 1:80

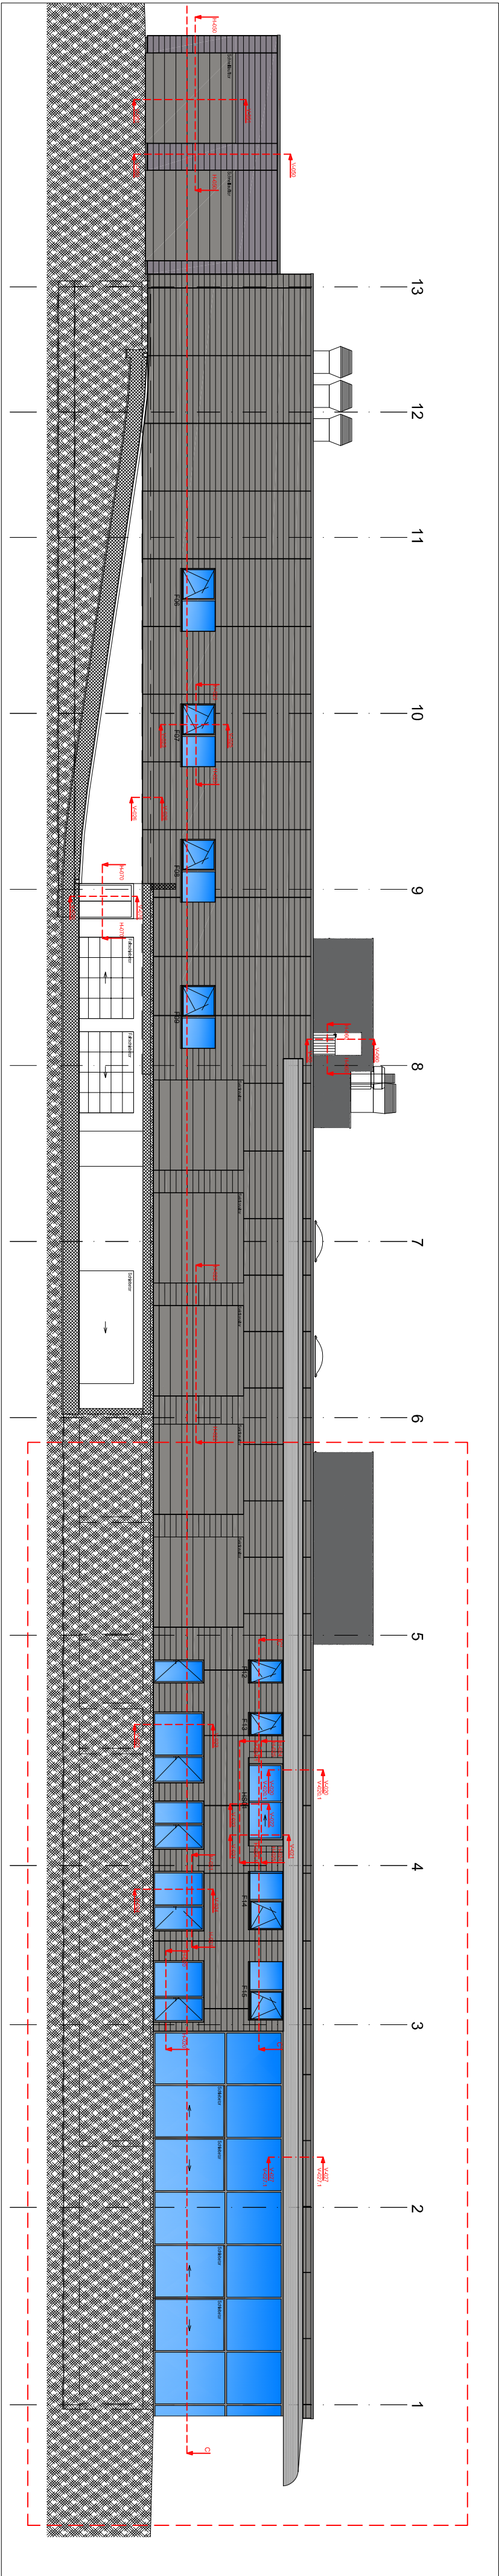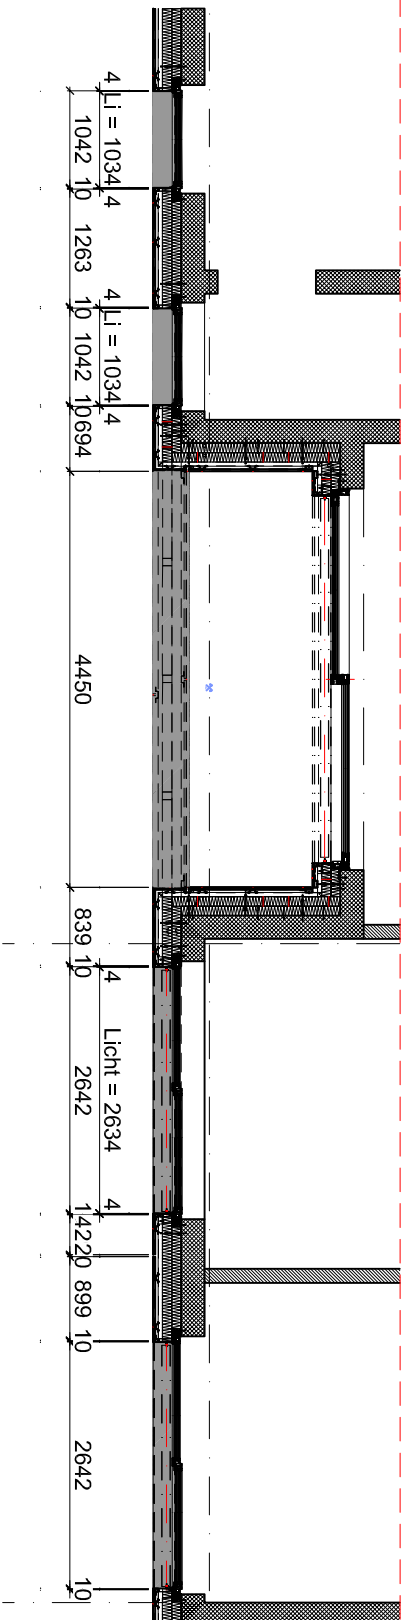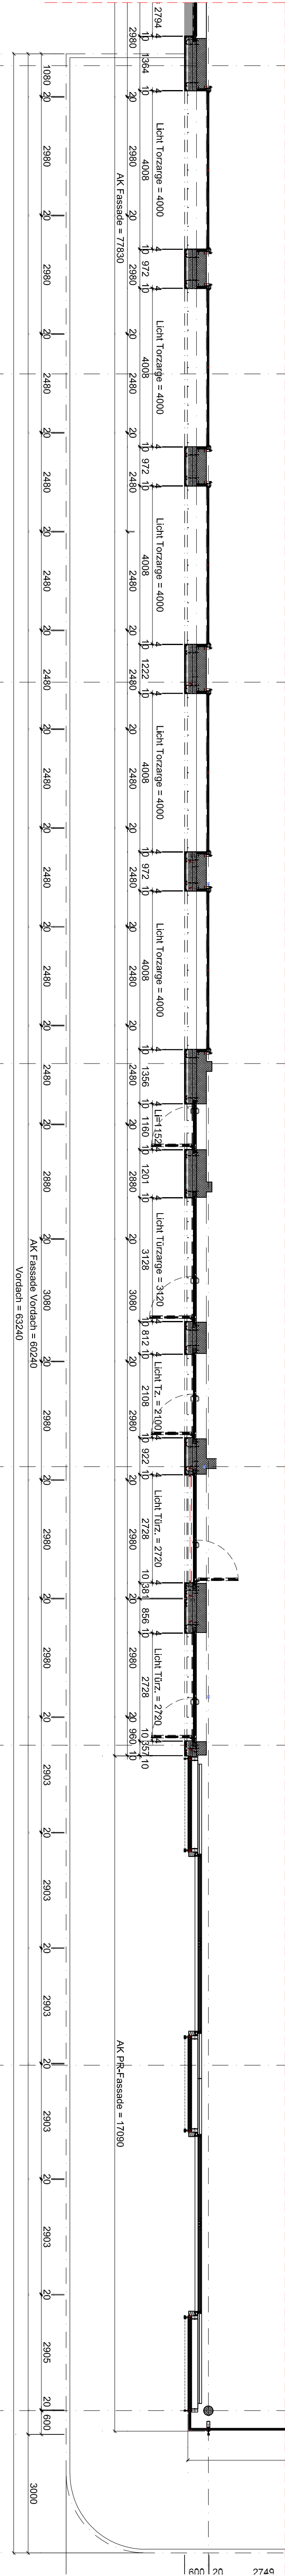




Südfassade

Mst.: 1:80

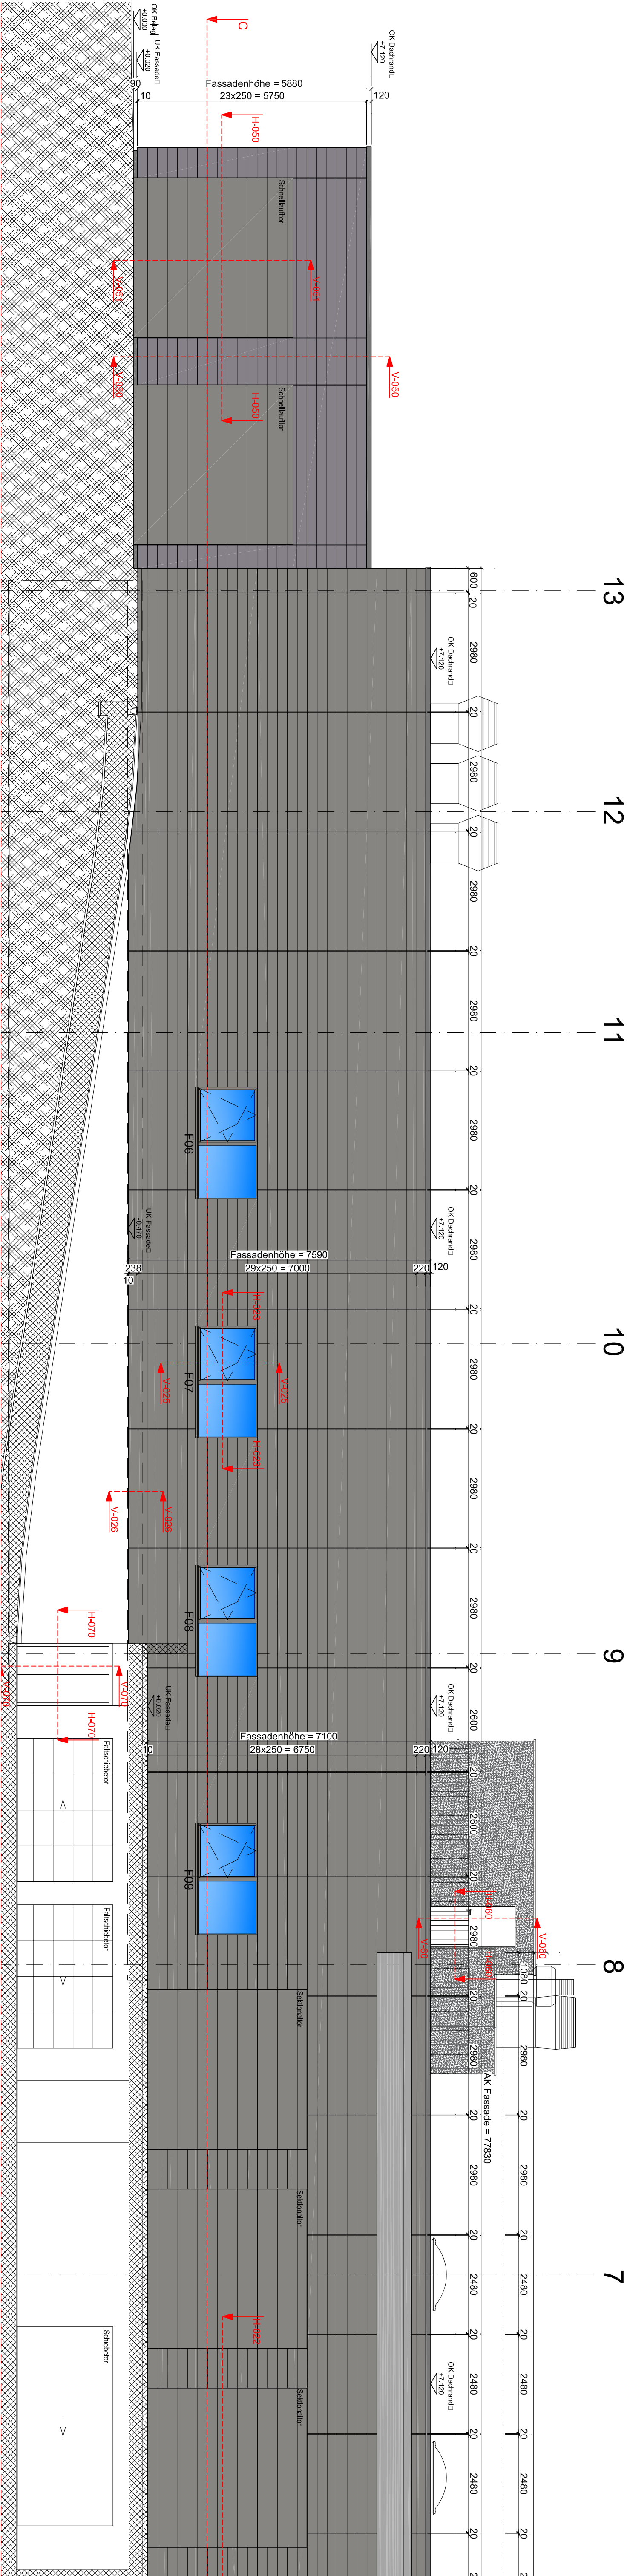

Schnitt C-C



Mst.: 1:80

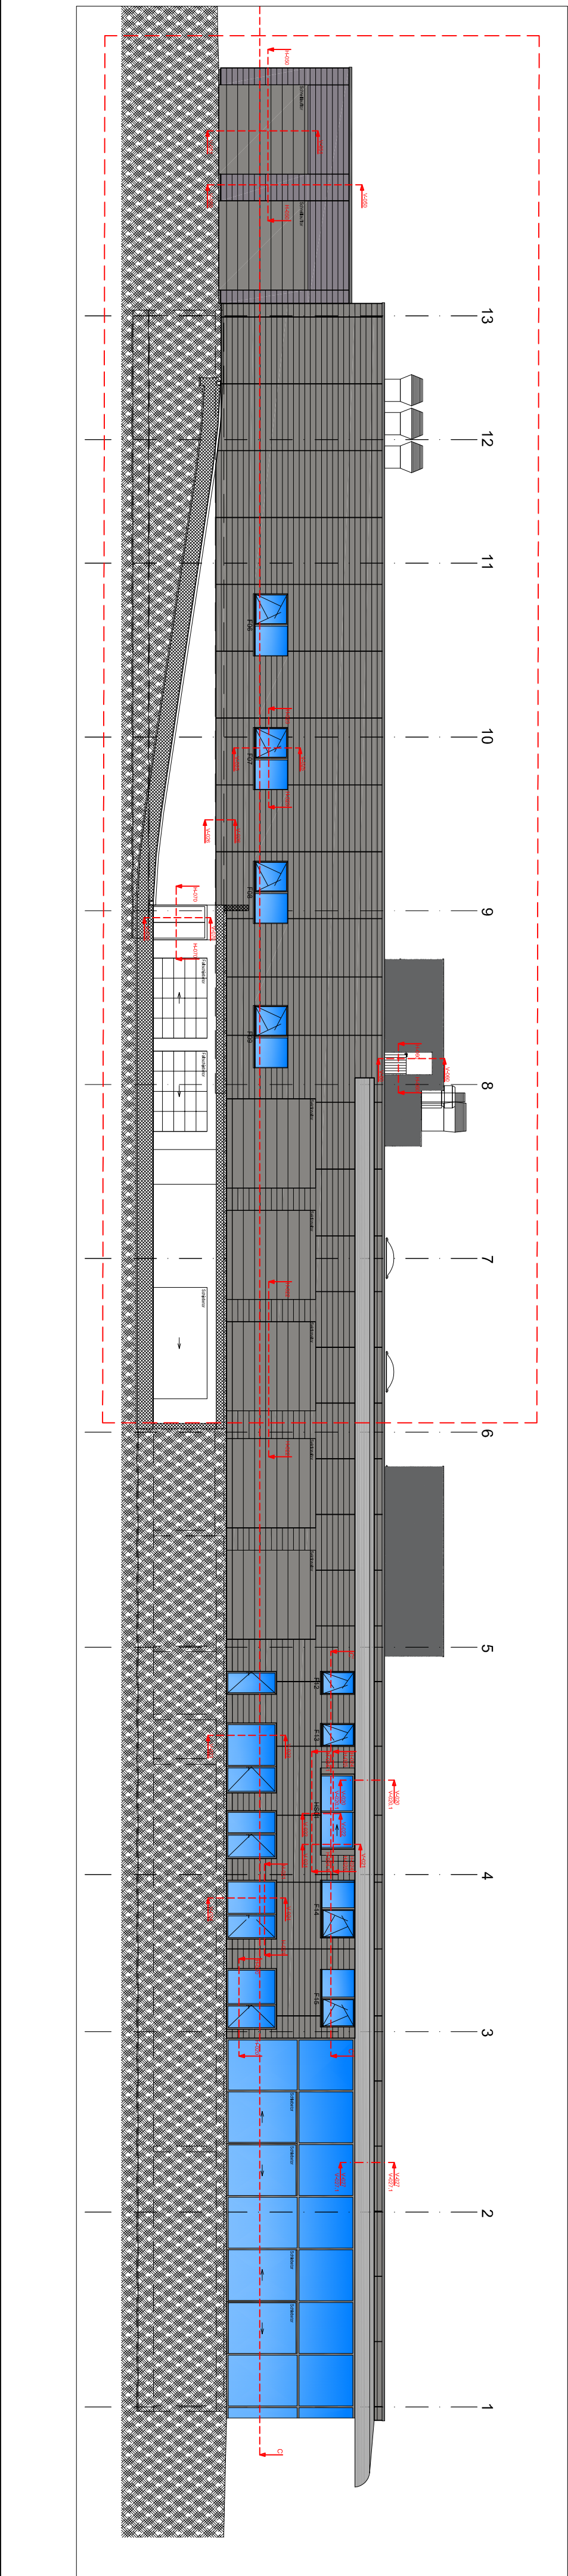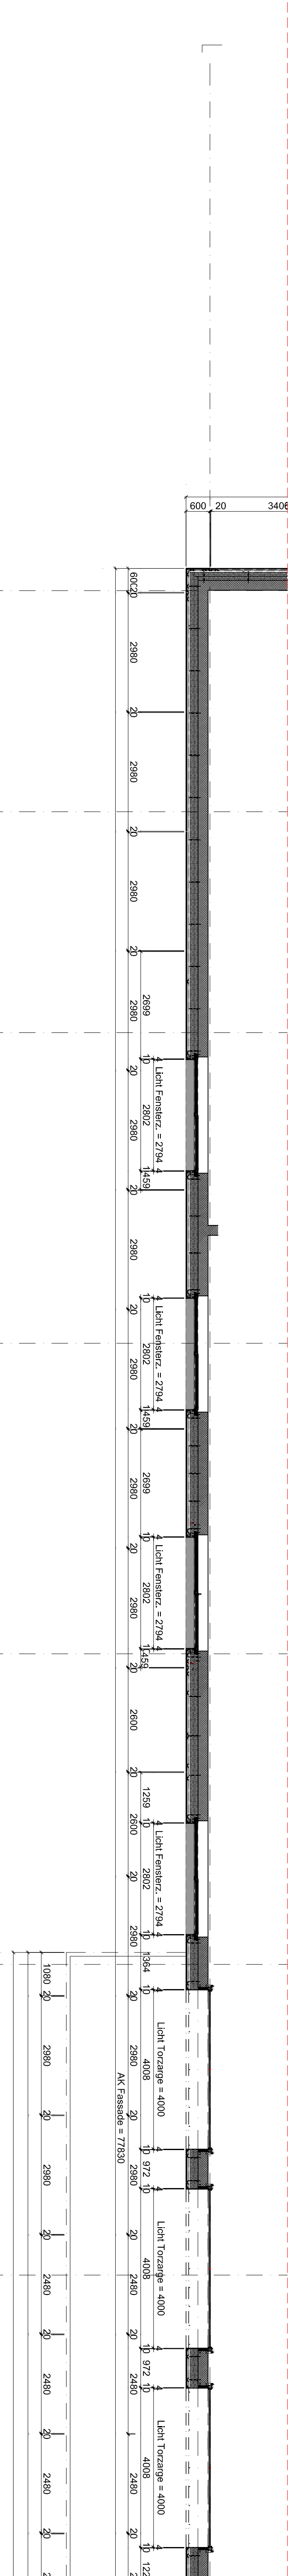

Bauherr: Südcal Investments AG		RGS		Datum		Zeichner		Gepr.	
Architekt: von Güter Baumgarten AG		MASSFAB		23.11.2017		MB		MB	
Objekt/Standort: Neubau Althaus Mercedes Steinhausen		1:80		A		15.11.2018		MB	
Zeichnung: Südfassade		A10		A02					
Freigezeichnet/ Geprüft		A02							
H. Welter AG		H77/719		A					
Hallen Stahl- und Metallbau		FA005							
Werkstrasse 7		5608 Stetten							
Telefon		056 / 485 86 00							
Telefax		056 / 485 86 60							

Ostfassade

Mst.: 1:80

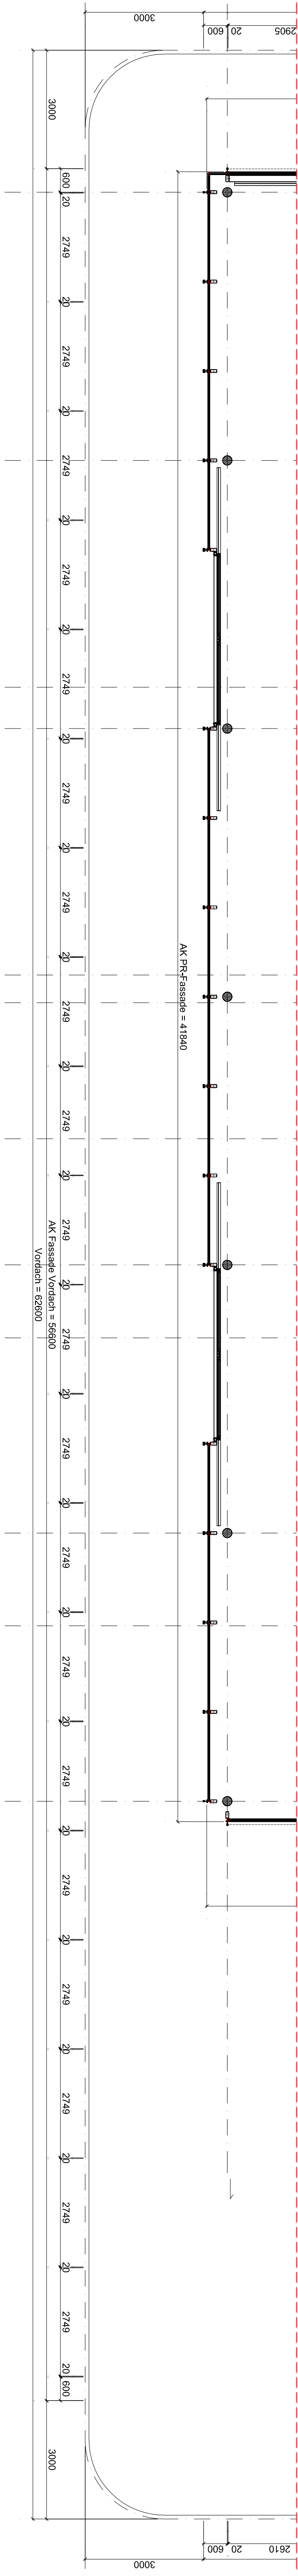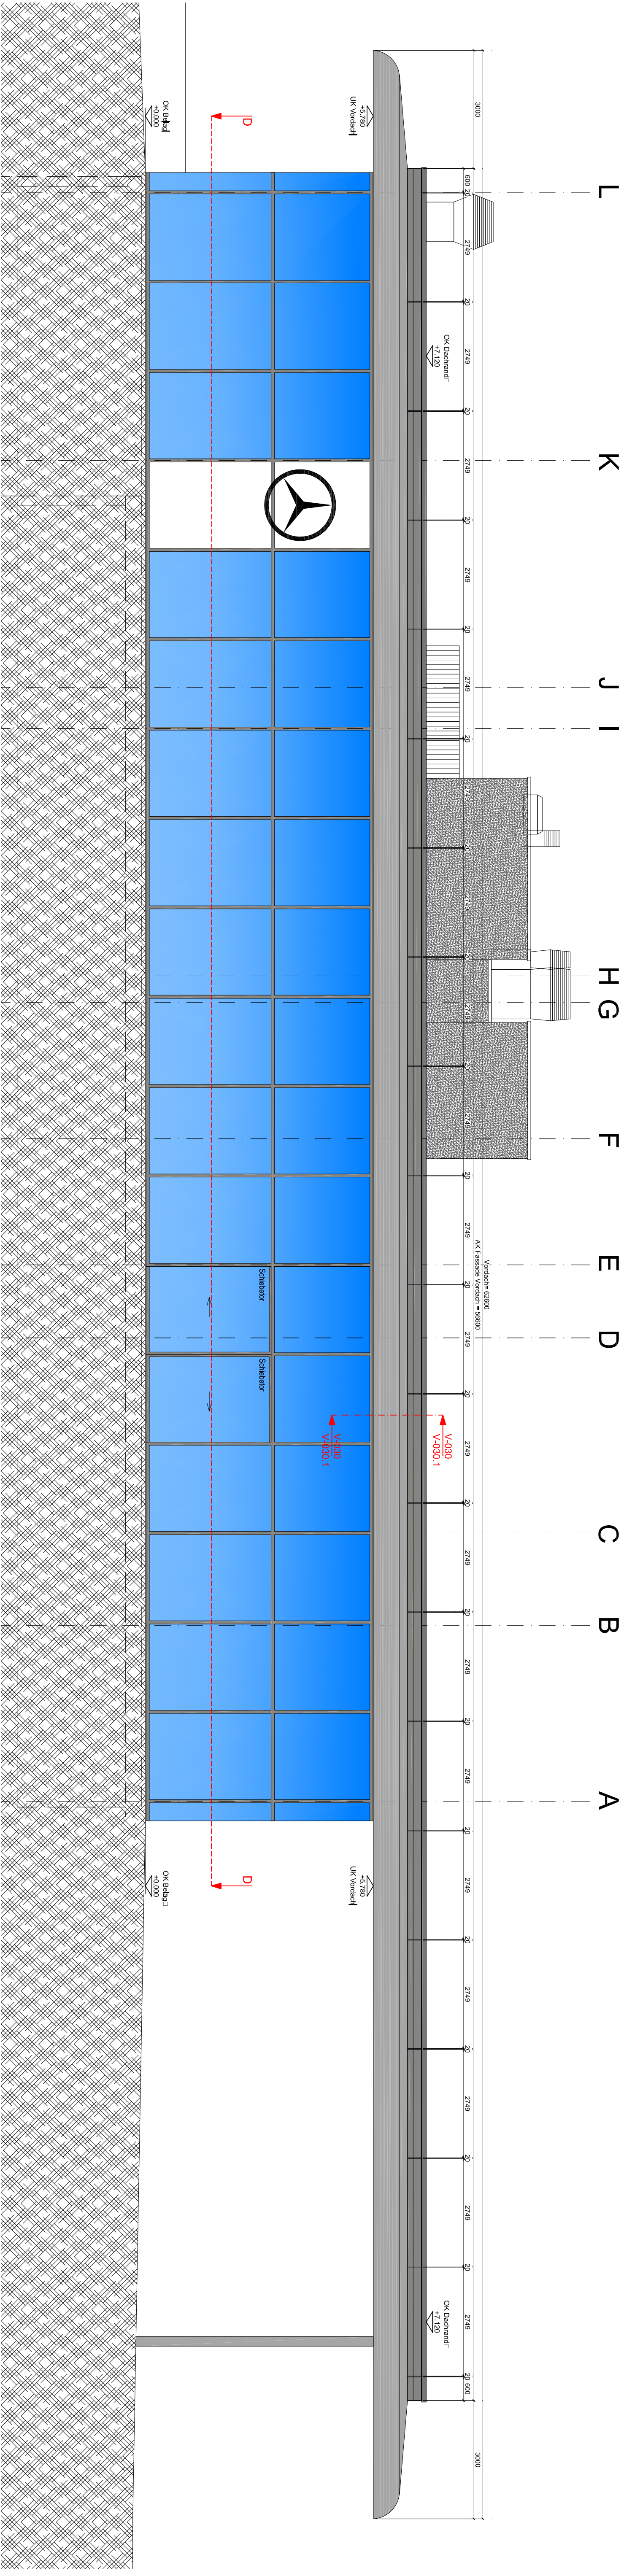

Bauherr: Süssli Investments AG		RFS		Datum		Zeichn.	
Architekt: von Ganten Baumgarten AG		MASSSTAB		Zeichner		23.11.2017	
Objekt/Standort: Neubau Autostar Mercedes Steinhausen		1:80		Auer		15.11.2018	
Zeichnung: Ostfassade		A10		Auer			
Fassadenarchitekt/Grundriss		PROJEKTLEITER:		KOLLEGE:			
H. Welter AG		H17/19		H17/19			
Hallen Stahl- und Metallbau		FACHMAN:		FACHMAN:			
WERKSTRASSE 7 5608 STEITEN		FA-06		FA-06			
TELEFON 056 / 485 86 00							
TELEFAX 056 / 485 86 60							